




CONTROL DE PASO GONDOMAR

CALLE MANUEL LOSADA 42° 6'43.11"N 8°45'36.18"W

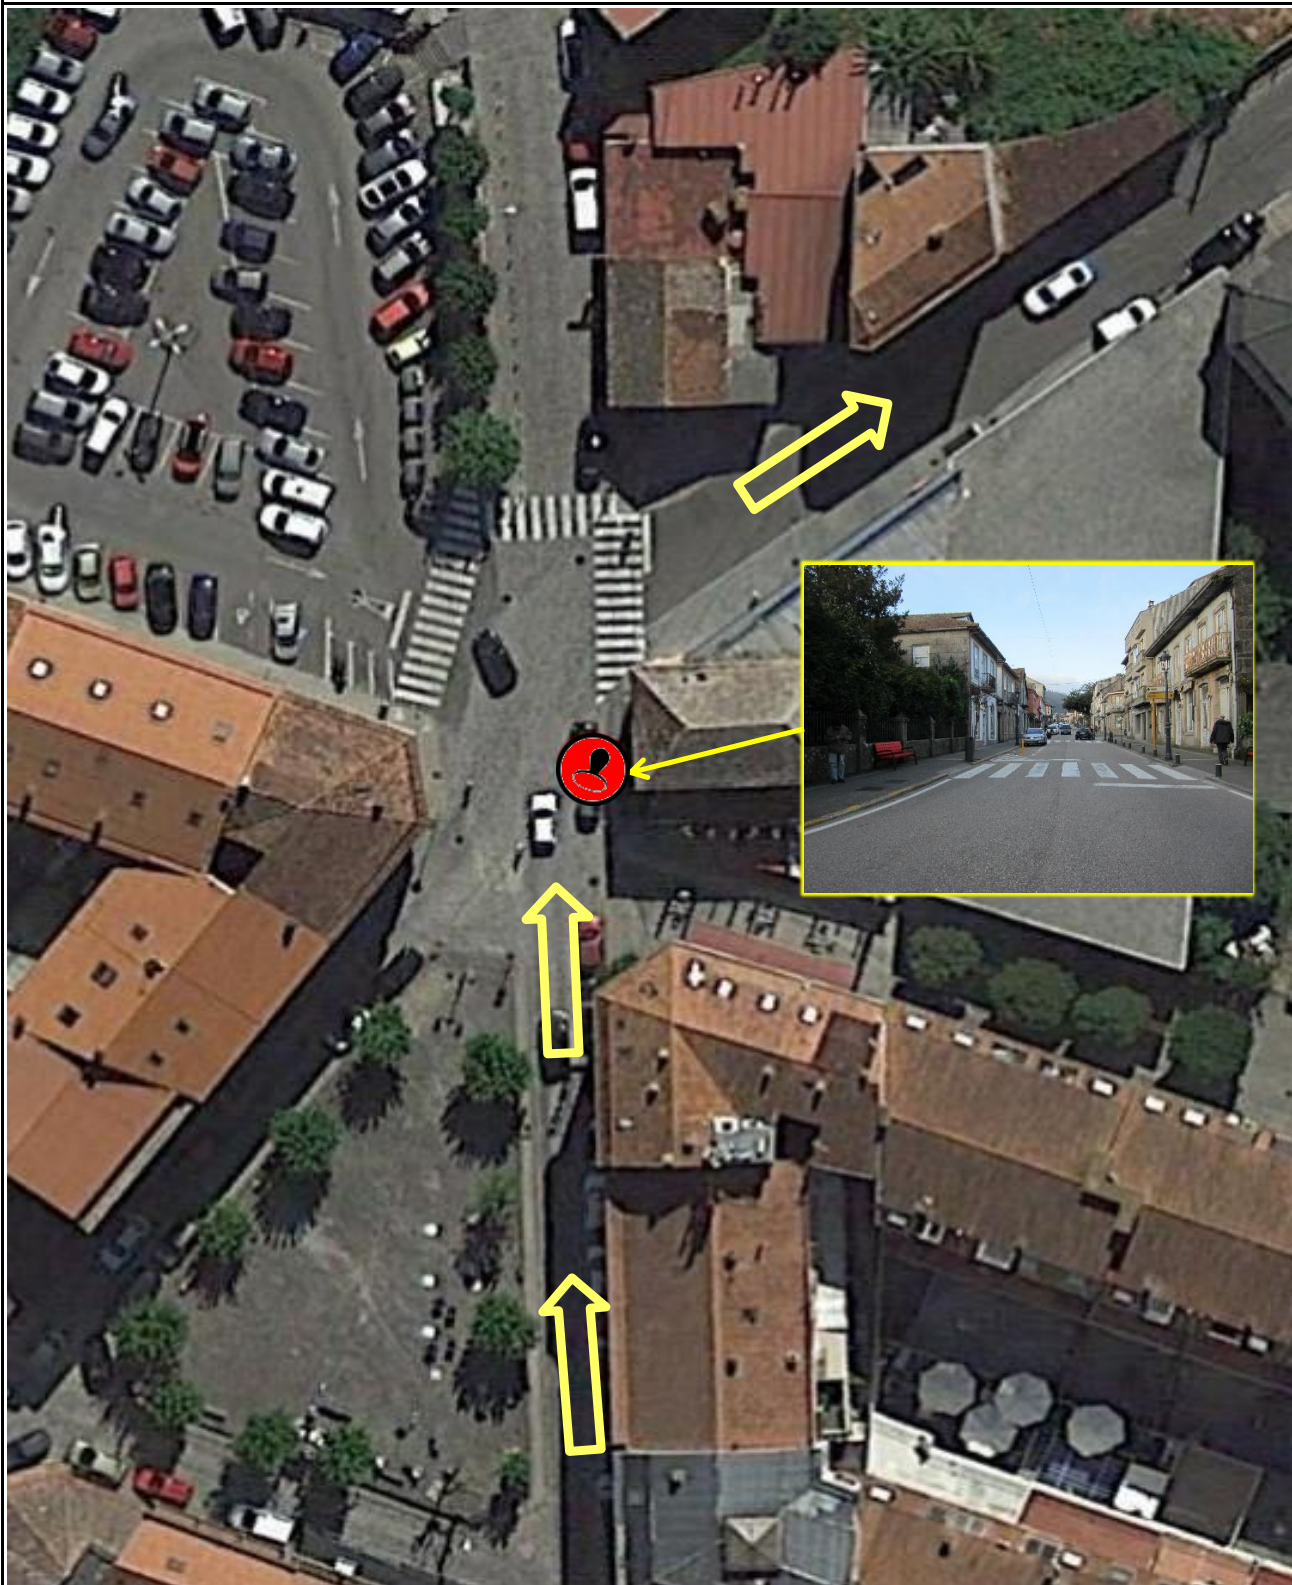

ROAD BOOK SEGURIDAD