




PLANO REAGRUPAMIENTO SAMIL

AVENIDA SAMIL 42°12'47.86"N 8°46'25.34"W

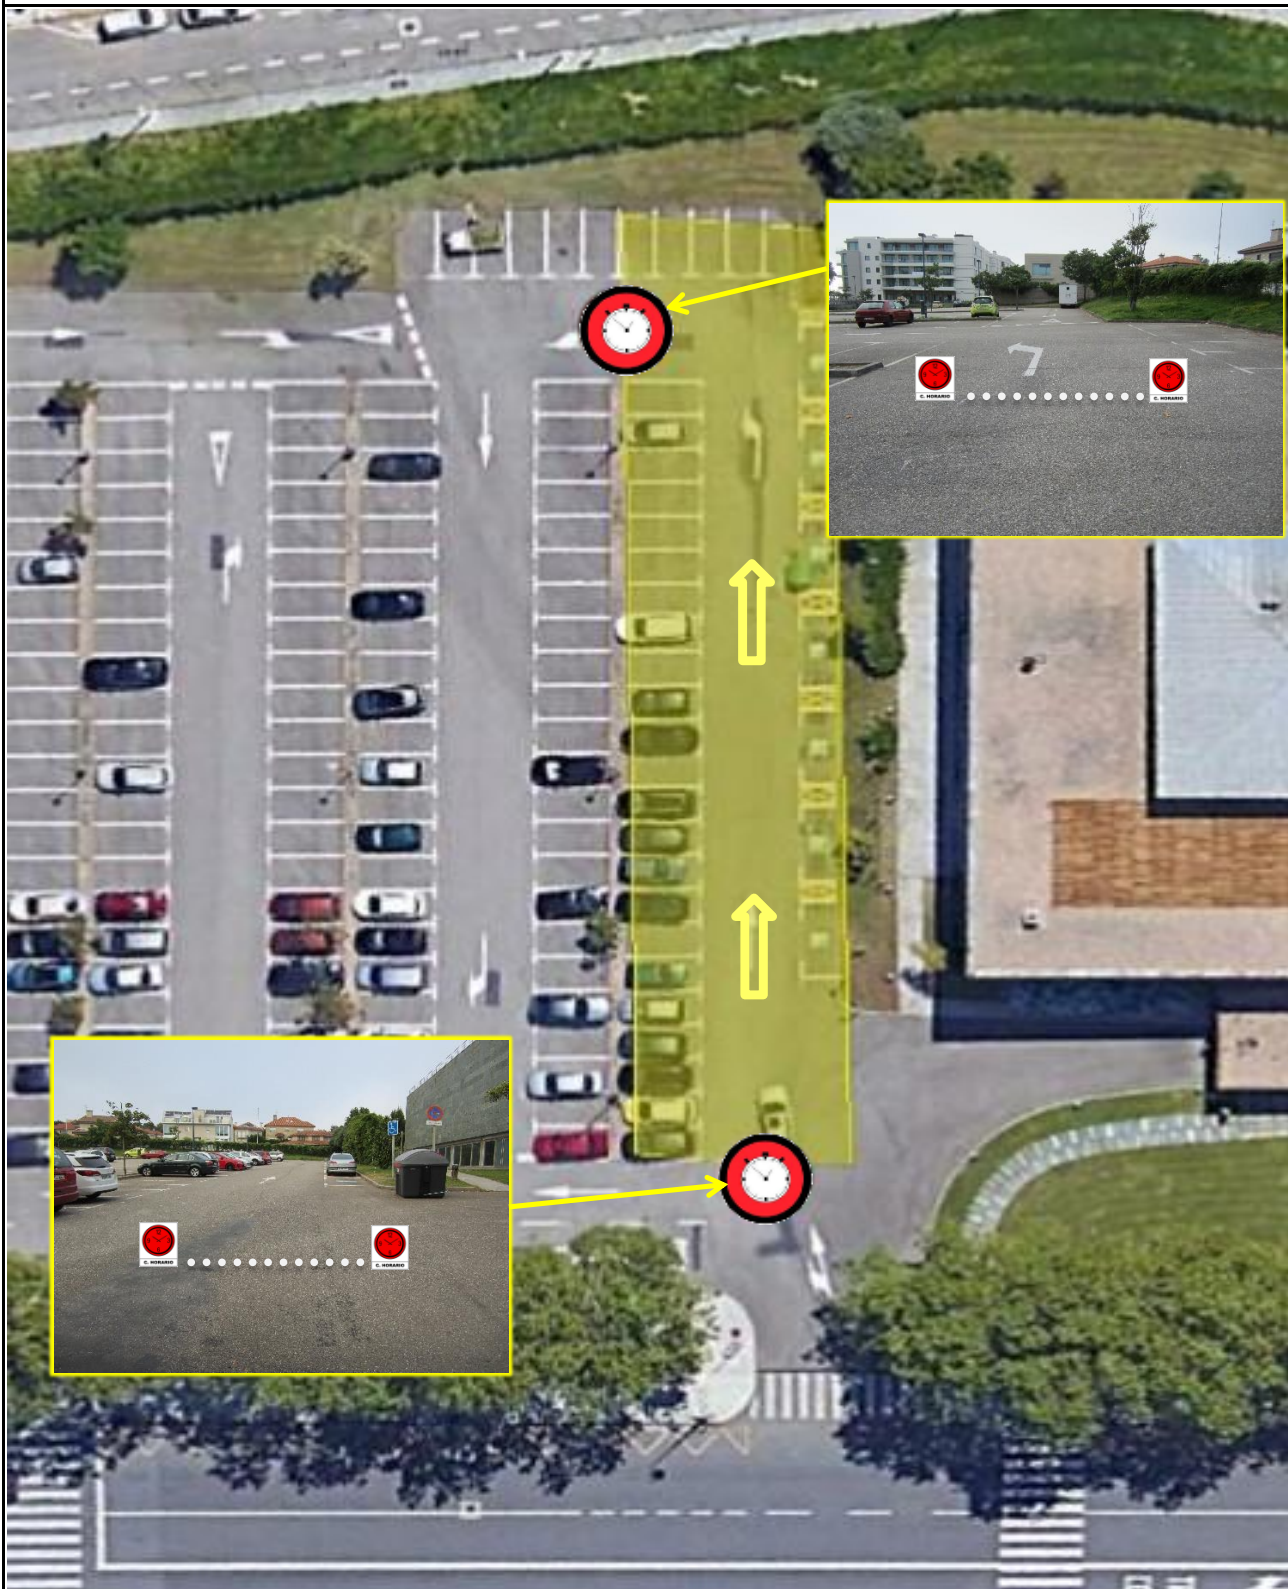

ROAD BOOK SEGURIDAD