




PLANO REAGRUPAMIENTO PORRIÑO

CALLE DONANTES DE SANGRE 42° 9'30.40"N 8°36'49.76"W

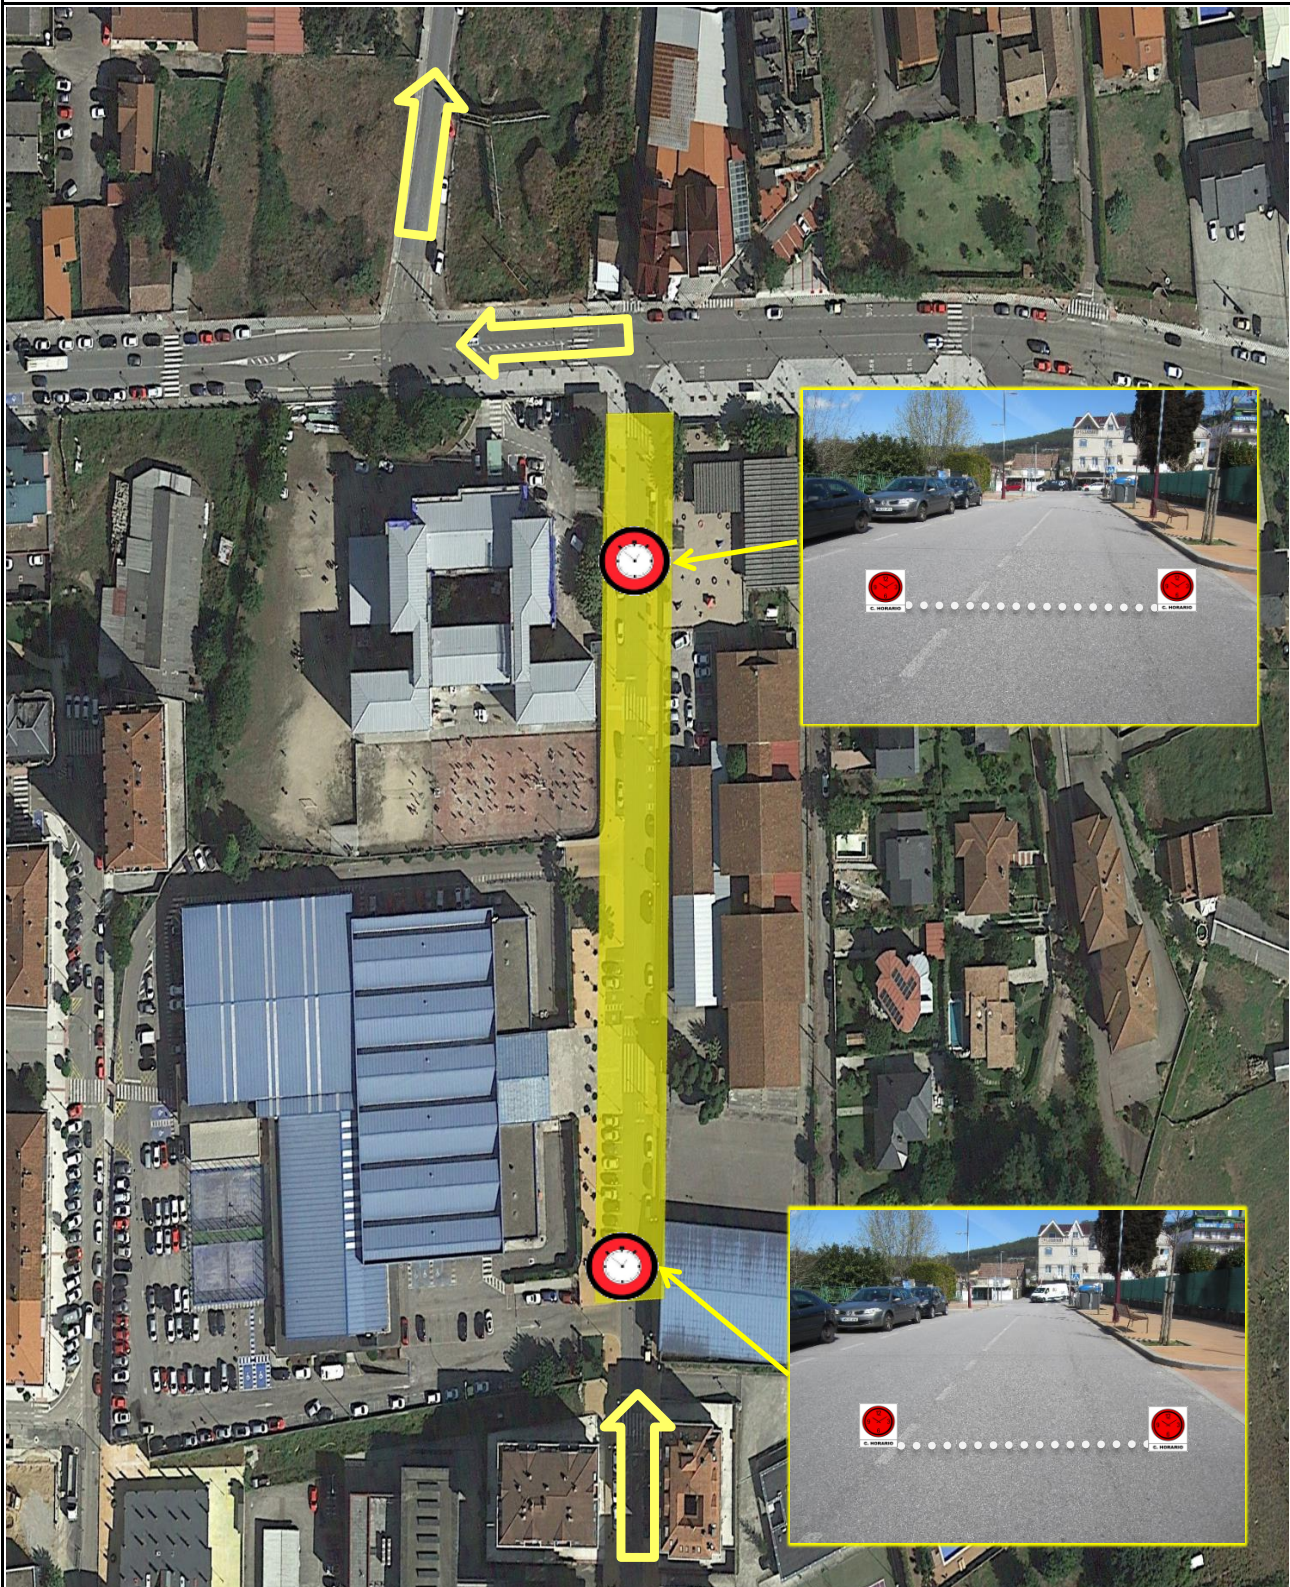

ROAD BOOK SEGURIDAD